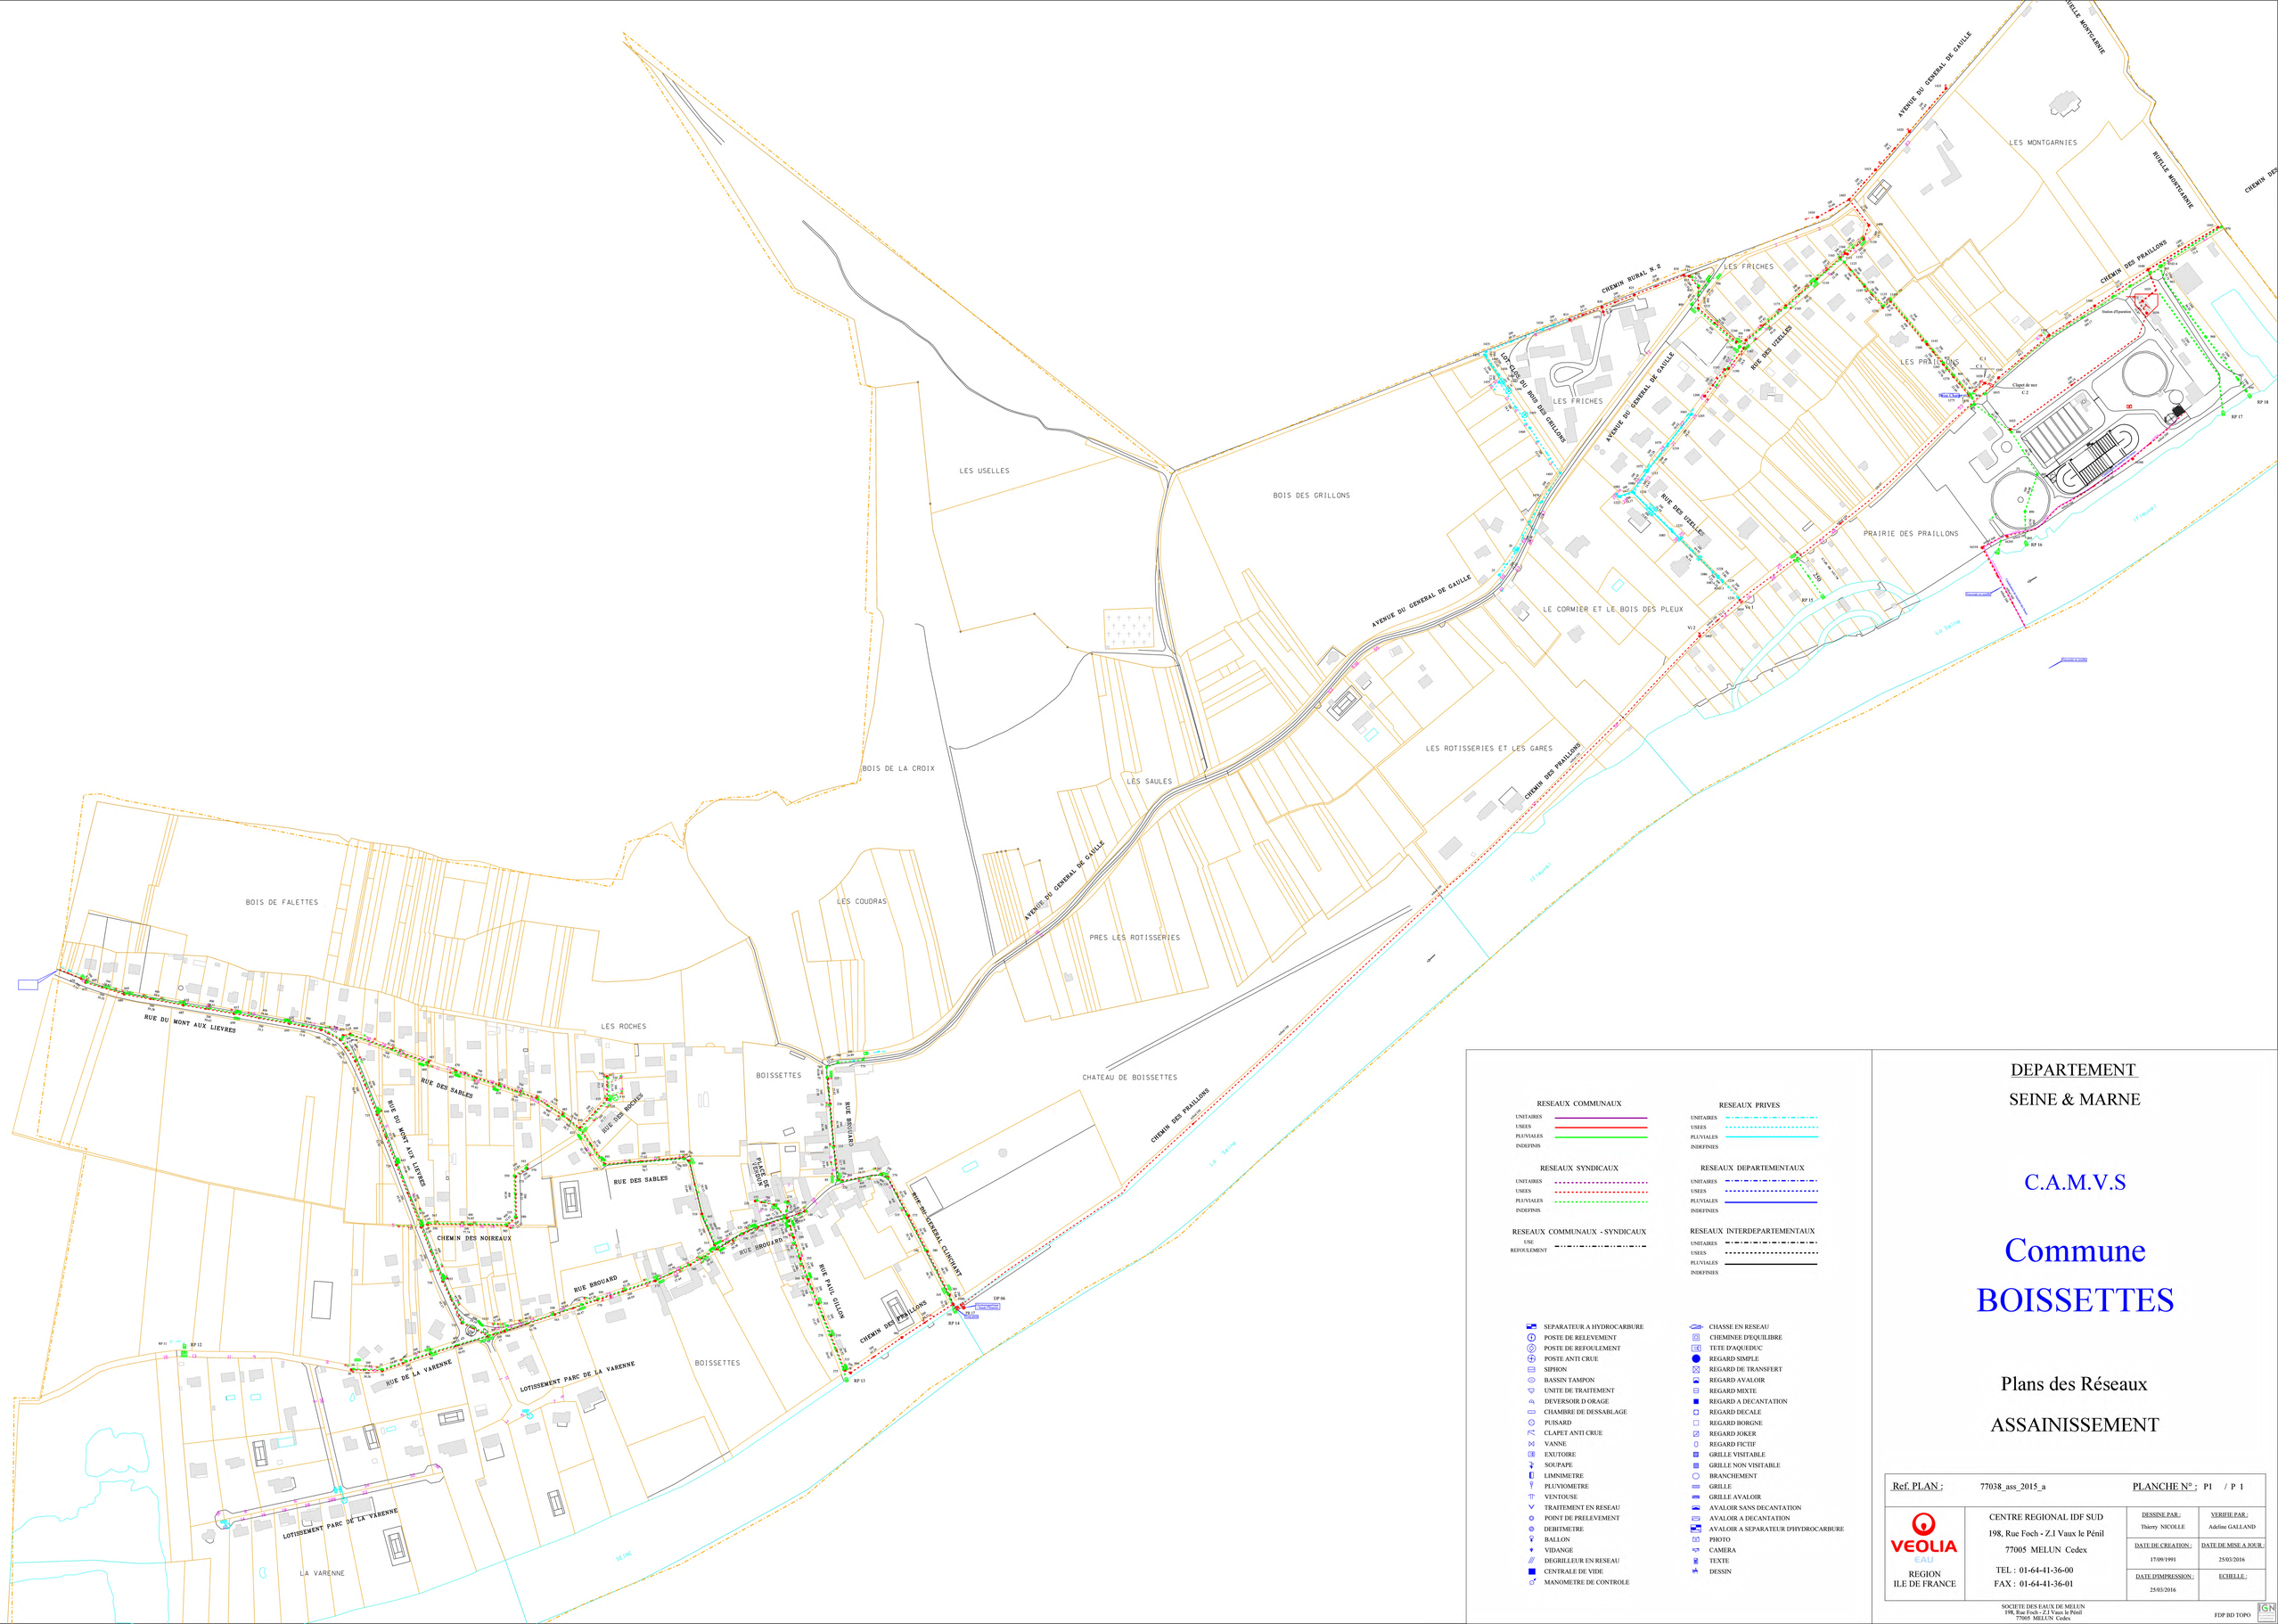
LES USELLES
BOIS DE LA CROIX
BOIS DES GRILLONS
LES FRICHES
LES MONTGARNIES
PRAIRIE DES PRAILLONS
LE CORMIER ET LE BOIS DES PLEUX
LES ROTISSERIES ET LES GARES
LES SAULES
PRES LES ROTISSERIES
LES COUDRAS
BOIS DE FALETTES
LES ROCHES
BOISSETTES
CHATEAU DE BOISSETTES
LA VARENNE
AVENUE DU GENERAL DE GAULLE
RUELLE MONTGARNIE
CHEMIN DES PRAILLONS
RUE DES USELLES
CHEMIN RURAL N°2
CHEMIN DES GRILLONS
RUE DU MONT AUX LIEVRES
RUE DES SABLES
RUE DES ROCHES
CHEMIN DES NOIREAUX
RUE BROUARD
RUE DE LA VARENNE
LOTISSEMENT PARC DE LA VARENNE
Station d'épuration
Clapet de nez
RP 10
RP 11
RP 12
RP 13
RP 14
RP 15
RP 16
RP 17
RP 18
DP 06
DP 12
DP 13
D